



AQUÍ TUS  
SUEÑOS SE  
HACEN REALIDAD



SAN SEBASTIÁN

• • • CAMPESTRE • • •

**LOTES**



# SAN SEBASTIÁN

• • • CAMPESTRE • • •

**LOTES**

Proyecto en unidad abierta de lotes urbanizados para construcción de viviendas unifamiliares de dos niveles manteniendo la fachada.

Ubicado en zona urbana tranquila, con índice de valorización, excelente clima, paisajes y cerca al Centro Comercial Viva, parque principal y terminal de transportes que lo convierten en el lugar perfecto para vivir.

Cuenta con senderos, jardines y parqueaderos de visitantes.



**UBICACIÓN DEL PROYECTO**

# 100% ORIENTE


LA CEJA

A 200 m DE LA CLÍNICA SAN JUAN DE DIOS  
VÍA CABECERAS - LLANOGRANDE

LOTES DESDE  
**63,96m<sup>2</sup>**

UN EXCELENTE LUGAR  
PARA CONSTRUIR TU CASA

## URBANISMO

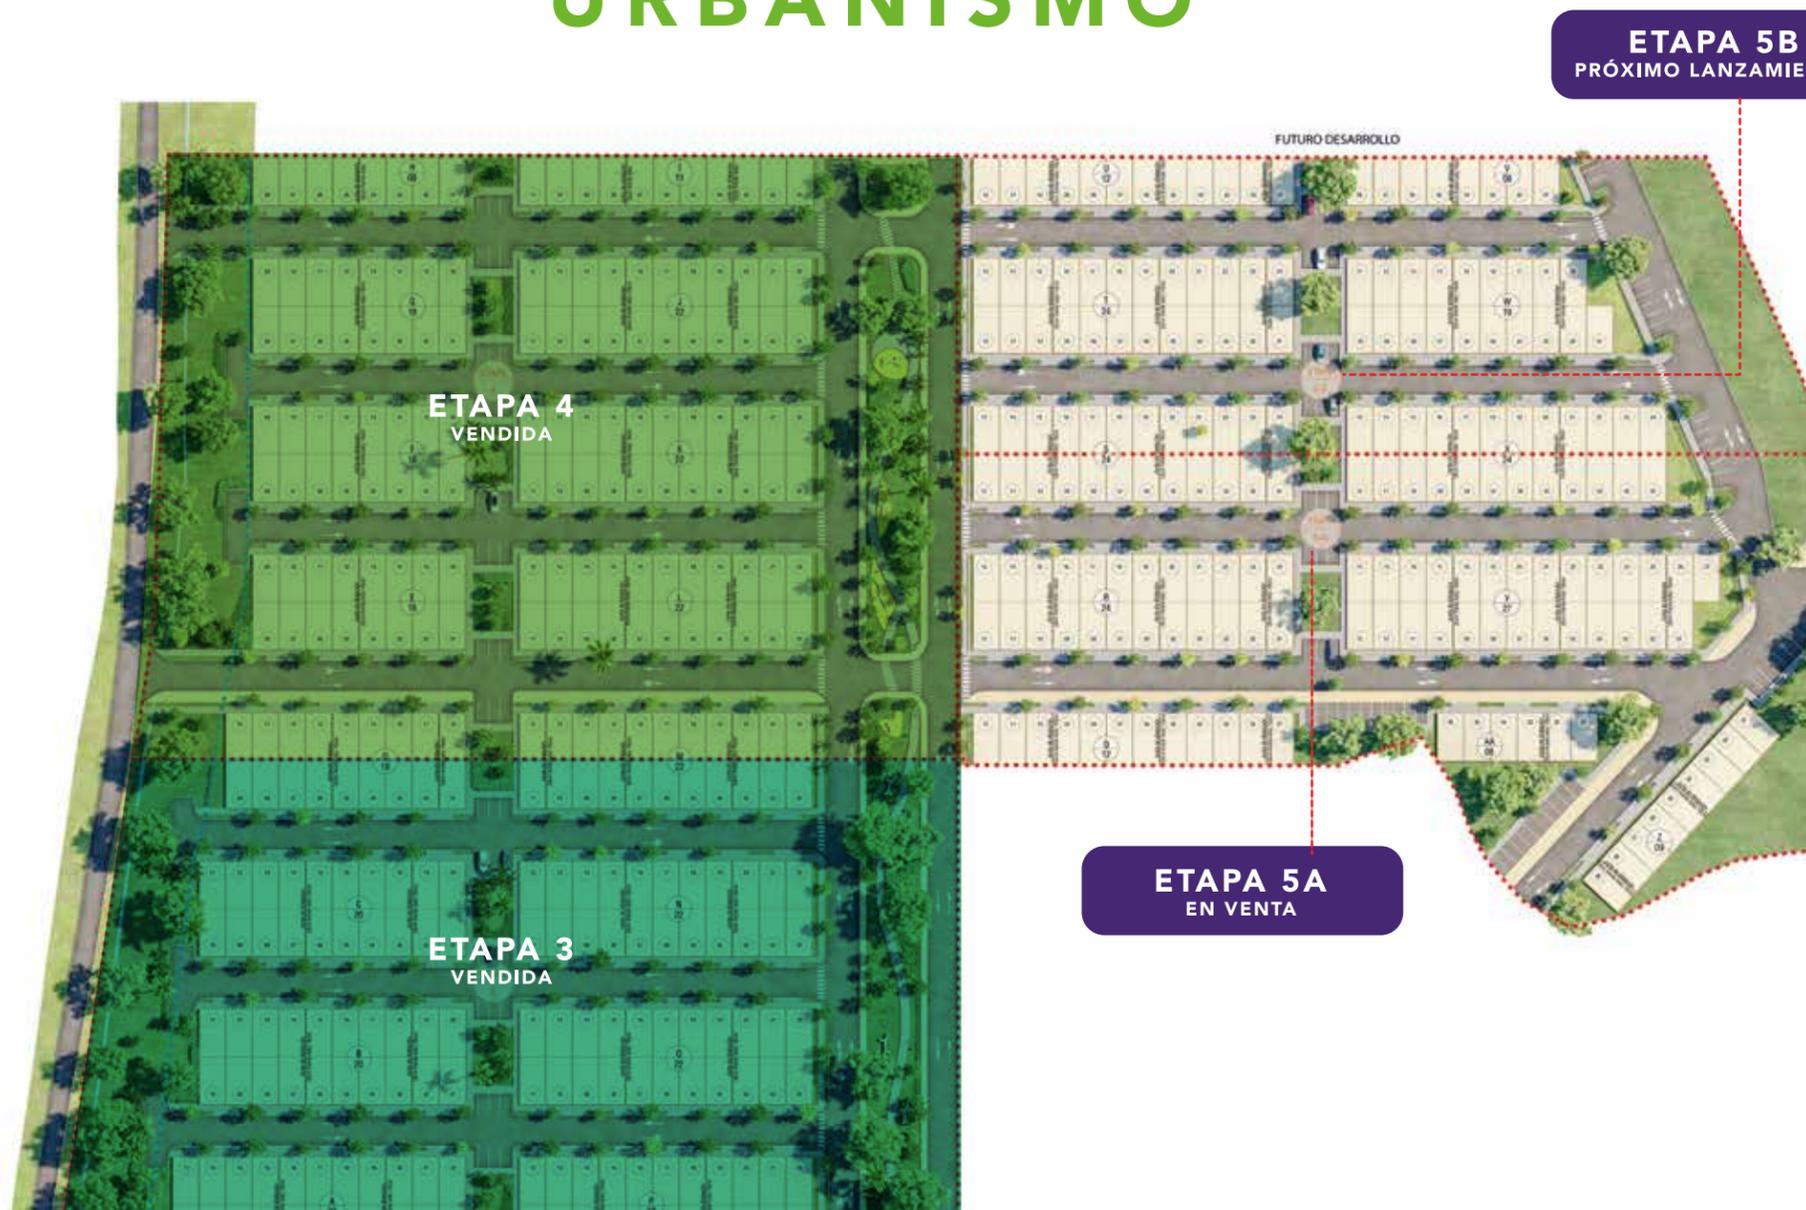



# PROPUESTA DE DISTRIBUCIÓN DEL ESPACIO DISPONIBLE PARA CONSTRUCCIÓN

Vivienda unifamiliar de dos niveles manteniendo el diseño de la fachada.

 3 ALCOBAS

 3 BAÑOS

SALÓN-COMEDOR

COCINA

ZONA DE ROPAS

JARDÍN INTERIOR

PARQUEDERO

ÁREA DE LA CASA CONSTRUIDA

# 101,05m<sup>2</sup>





I need  
ore  
leep


Love




# PROPUESTA DE FACHADA PUERTA DEL GARAJE




**Alzado rejas y ventanas**  
1 : 20

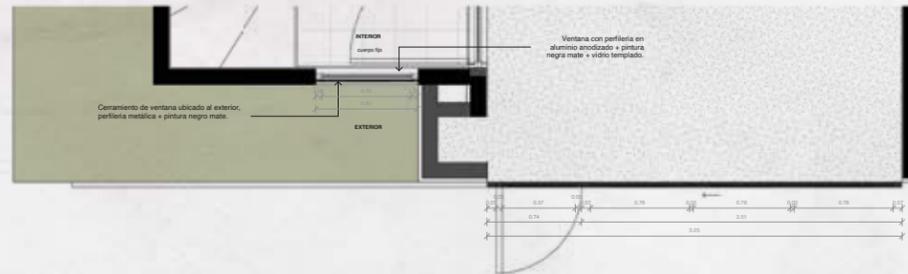


**Planta detalle rejas puertas y ventanas**  
1 : 20

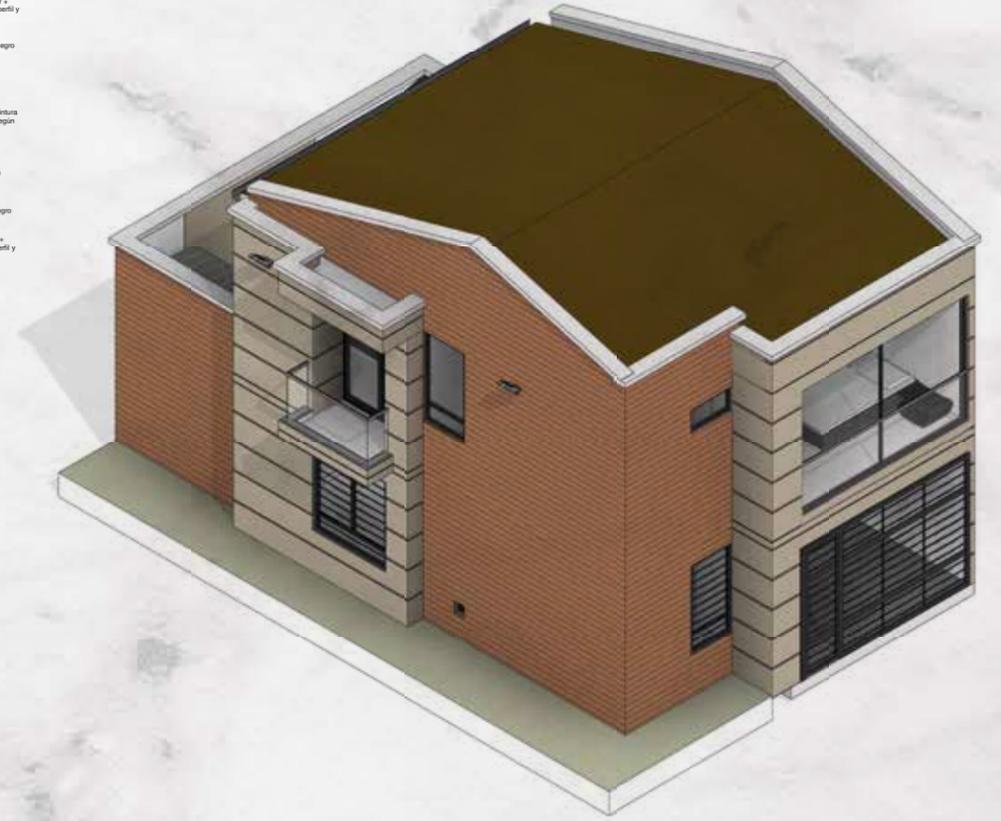

**Rejas puertas y ventanas**

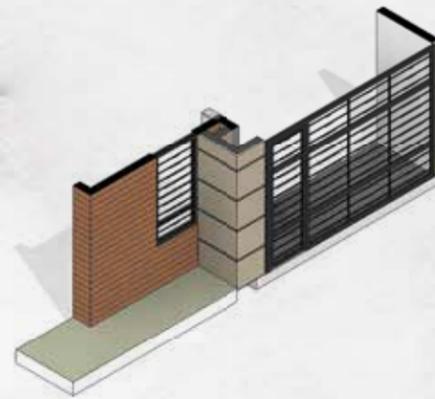

**Rejas puertas y ventanas, fachada frontal, vista externa**

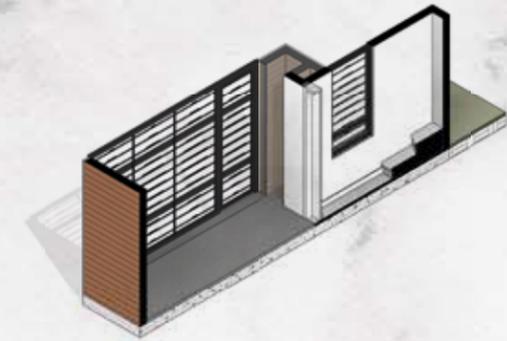


**Rejas puertas y ventanas, fachada frontal, vista interna**

## MAYORES INFORMES:

 313 758 4706  (604) 301 87 51

[sansebastian@bemsa.com.co](mailto:sansebastian@bemsa.com.co)

Las imágenes, renders y fotografías del proyecto, son representaciones artísticas y en consecuencia pueden presentar variaciones respecto al producto final que se entregue

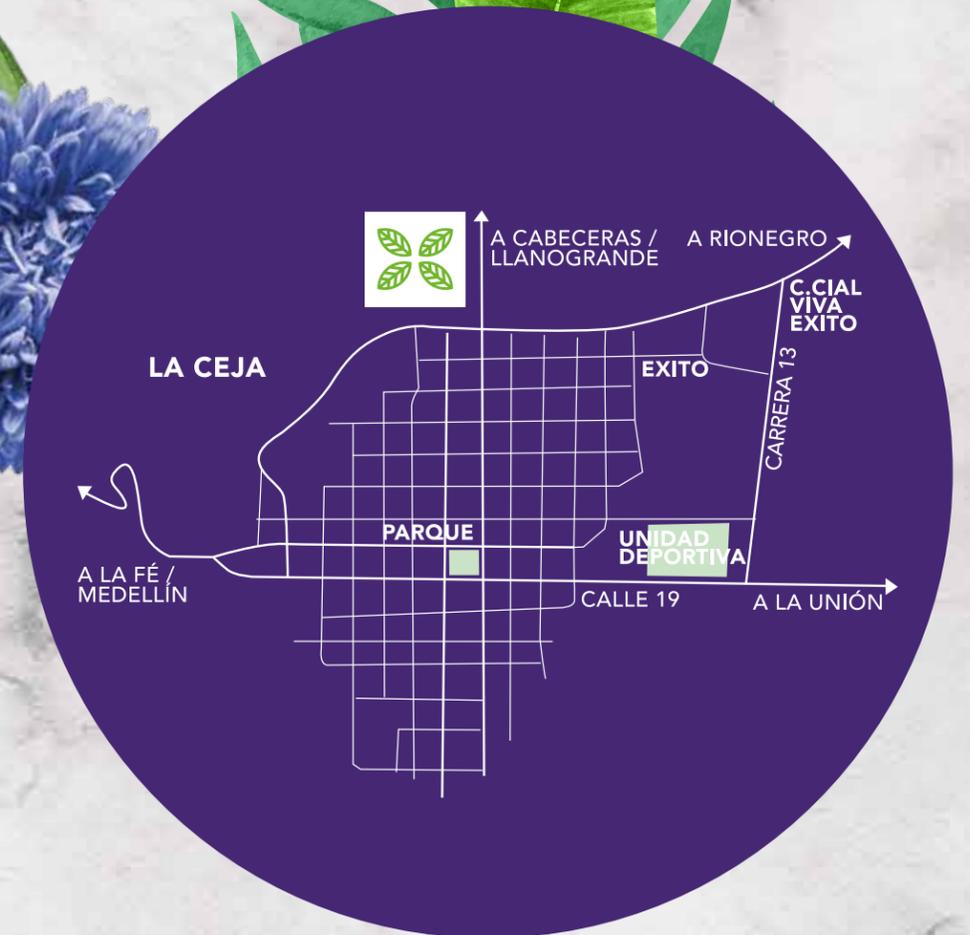

UN PROYECTO EN ALIANZA CON

